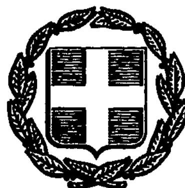


ΕΦΗΜΕΡΙΣ ΤΗΣ ΚΥΒΕΡΝΗΣΕΩΣ
ΤΗΣ ΕΛΛΗΝΙΚΗΣ ΔΗΜΟΚΡΑΤΙΑΣ

ΤΕΥΧΟΣ ΤΕΤΑΡΤΟ Αρ. Φύλλου 81

9 Φεβρουαρίου 1993

ΠΕΡΙΕΧΟΜΕΝΑ

ΑΠΑΛΛΟΤΡΙΩΣΕΙΣ
ΑΝΑΚΟΙΝΩΣΕΙΣ

Αριθ. Δ12/0/30574 (1)

Παρακατάθεση αποζημιώσεων ακινήτων που έχουν απαλλοτριωθεί για τη βελτίωση της Ε.Ο. Αθηνών - Κορίνθου και της Νέας Σιδηροδρομικής Γραμμής από 1) χ.θ. 62 + 820 - χ.θ. 64 + 200, 2) χ.θ. 64 + 200 - χ.θ. 66 + 678 και 3) ισόπεδος κόμβος χ.θ. 65 +'200 στην Κοινότητα Αγ. Θεοδώρων Ν. Κορινθίας.

Ο ΥΠΟΥΡΓΟΣ ΠΕΡΙΒΑΛΛΟΝΤΟΣ ΧΩΡΟΤΑΞΙΑΣ ΚΑΙ ΔΗΜΟΣΙΩΝ ΕΡΓΩΝ

Έχοντας υπόψη:

1. Τις διατάξεις του ν.δ/τος 797/71 «περί Αναγκαστικών Απαλλοτριώσεων (ΦΕΚ 1Α/71).

2. Την εξουσιοδοτική απόφαση του Υπουργού ΠΕΧΩΔΕ Δ17α/ 01/79/Φ.Θ.2.2.1/24.8.1989 ΦΕΚ 666Β/6.9.1989.

3. Τον πίνακα παρακατάθεσης των αποζημιώσεων με ημερομηνία 17.12.1992 που καθορίστηκε με την απόφαση 32/2.11.1992 του Μον. Πρωτ. Κορίνθου για ακίνητα που απαλλοτριώθηκαν με την κ.υ.α. Οικονομικών και Π.Ε.Χ.Ω.Δ.Ε. 1059166/ 4074/ 0010/ 10.10.1991 ΦΕΚ 811/11.11.1991 τ.Δ' για τη βελτίωση της Ε.Ο. Αθηνών - Κορίνθου και της Νέας Σιδηροδρομικής Γραμμής από: 1) χ.θ. 62 + 820 - χ.θ. 64 + 200, 2) χ.θ. 64 + 200 - χ.θ. 66 + 678 και 3) Ισόπεδος κόμβος χ.θ. 65 + 200.

4. Τις διατάξεις του Π.Δ. 69/88 «περί Οργανισμού της Γ.Γ.Δ.Ε. «ΦΕΚ 28Α/88, ειδοποιούμε:

Τα πρόσωπα που έχουν ή αξιώνουν εμπράγματα δικαιώματα στα παραπάνω ακίνητα, ότι η αποζημίωση των εκτάσεων, που έχουν απαλλοτριωθεί, και των επικειμένων τους, όπως σημειώνονται στα σχετικά στοιχεία προδικασίας, έχει κατατεθεί στο Ταμείο Παρακαταθηκών και Δανείων, ύστερα από συμψηφισμό των δικαιωμάτων και των υποχρεώσεων και με την έκδοση του γραμματίου παρακαταθήκης 1729/24.12.1992 για συνολικό ποσό δρχ. 1.261.240.682

Η Παρακατάθεση της αποζημίωσης έγινε υπέρ των προσώπων που αναγράφονται παρακάτω και θα καταβληθεί μόνο στα πρόσωπα που θα αναγνωριστούν δικαιούχοι.

Η απόφαση αυτή να δημοσιευθεί στην Εφημερίδα της Κυβερνήσεως.

Αθήνα, 22 Ιανουαρίου 1993

Με εντολή Υπουργού

Η Τμηματάρχης

ΕΛΕΝΗ ΔΗΜΗΤΡΙΟΥ

Αριθ. Δ12α/φ2/0/30378 (2)

Παρακατάθεση αποζημίωσης για ακίνητα που έχουν απαλλοτριωθεί με την απόφαση 1009755/404/0010/8.2.1989 ΦΕΚ 100/20.2.1989 τ.Δ' των Υπουργών Οικονομικών και ΠΕ.ΧΩ.Δ.Ε. για τη διαπλάτυνση της Εθν. οδού Χαλκίδας – Αιδηψού (Λουτρά Αιδηψού – Ιστιαία – Πευκί) υπότμημα Αιδηψός – Άγιος (χ.θ. 0 + 210 - χ.θ. 7 + 394) στο Νομό Εύβοιας.

Ο ΥΠΟΥΡΓΟΣ ΠΕΡΙΒΑΛΛΟΝΤΟΣ ΧΩΡΟΤΑΞΙΑΣ ΚΑΙ ΔΗΜΟΣΙΩΝ ΕΡΓΩΝ

Έχοντας υπόψη:

1. Τις διατάξεις των άρθρων 7 και 8 του Ν.Δ/τος 979/71 «για αναγκαστικές απαλλοτριώσεις» (Φ.Ε.Κ. 1/1.1.1971 τ.Δ').

2. Τις διατάξεις του Π.Δ/τος 69/8.2.1988 «για τον οργανισμό της Γενικής Γραμματείας Δημοσίων Έργων» (Φ.Ε.Κ. 28/16.2.1988 τ.Α').

3. Τον πίνακα παρακατάθεσης των αποζημιώσεων κατά ιδιοκτησία με ημερομηνία 4.11.1992 όπως έχει συνταχθεί σε εκτέλεση της απόφασης 6204/29.5.1990 του Εφετείου Αθηνών.

4. Την εξουσιοδοτική απόφαση του Υπουργού ΠΕ.-ΧΩ.Δ.Ε. Δ17α/01/79/24.8.1989 ΦΕΚ 666/6.9.1989 τ.Β' ειδοποιούμε τα πρόσωπα που έχουν ή αξιώνουν εμπράγματα δικαιώματα στα ακίνητα που έχουν απαλλοτριωθεί με την απόφαση που αναφέρεται στο θέμα ότι, η αποζημίωση των εκτάσεων και των επικειμένων τους, όπως σημειώνονται στα σχετικά κτηματολόγια, έχει κατατεθεί στο Ταμείο Παρ/κών και Δανείων Αθηνών με την έκδοση του γραμματίου παρακαταθήκης 1728/24.12.1992 συνολικού ποσού 31.535.186 δραχμών.

Η αποζημίωση έχει κατατεθεί υπέρ των φερομένων ως ιδιοκτητών κατά τις ενδείξεις των σχετικών κτηματολογίων σε συνδυασμό με τις ενδείξεις της καθοριστικής των αποζημιώσεων απόφασης και θα καταβληθεί στα πρόσωπα που θα αναγνωριστούν δικαιούχοι με απόφαση του Μονομελούς Πρωτοδικείου της περιφερείας των ακινήτων.

Η απόφαση αυτή να δημοσιευθεί στην Εφημερίδα της Κυβερνήσεως.

Αθήνα, 18 Ιανουαρίου 1993

Με εντολή Υπουργού

Η Τμηματάρχης

ΒΑΡΒ. ΓΚΟΤΣΟΥΛΙΑ

Αριθ. Δ12/0/30573 (3)

Παρακατάθεση αποζημιώσεων ακινήτων που έχουν απαλλοτριωθεί για βελτίωση της Ε.Ο. Αθηνών – Κορίνθου και τη διάνοιξη της Νέας Σιδηροδρομικής Γραμμής στα τμήματα: α) χ.θ. 66 + 678,68 – χ.θ. 68 + 333, β) χ.θ. 68 + 333 – χ.θ. 70 + 094 στην Κοινότητα Αγ. Θεοδώρων Ν. Κορινθίας.

Ο ΥΠΟΥΡΓΟΣ ΠΕΡΙΒΑΛΛΟΝΤΟΣ ΧΩΡΟΤΑΞΙΑΣ ΚΑΙ ΔΗΜΟΣΙΩΝ ΕΡΓΩΝ

Έχοντας υπόψη:

1. Τις διατάξεις του ν.δ/τος 797/71 «περί Αναγκαστικών Απαλλοτριώσεων» (ΦΕΚ 1Α/71).

2. Την εξουσιοδοτική απόφαση του Υπουργού ΠΕΧΩΔΕ Δ17α/ 01/79/Φ.Θ.2.2.1/24.8.1989 ΦΕΚ 666Β/6.9.1989.

3. Τον πίνακα παρακατάθεσης των αποζημιώσεων με ημερομηνία 2.12.1992 που καθορίστηκε με την απόφαση 31/2.11.1992 του Μον. Πρωτ. Κορίνθου για ακίνητα που απαλλοτριώθηκαν με την κ.υ.α. Οικονομικών και ΠΕΧΩΔΕ 1068929/4588/0010/18.7.1991 ΦΕΚ 557/7.8.1991 τ. Δ' για τη βελτίωση της Ε.Ο. Αθηνών – Κορίνθου και τη διάνοιξη της Νέας Σιδηροδρομικής Γραμμής στα τμήματα α) χ.θ. 66 + 678,48 – χ.θ. 68 + 333 και β) χ.θ. 68 + 333 – χ.θ. 70 + 094 στην Κοινότητα Αγ. Θεοδώρων Ν. Κορινθίας.

4. Τις διατάξεις του Π.Δ. 69/88 «περί Οργανισμού της Γ.Γ.Δ.Ε. «ΦΕΚ 28Α/88, ειδοποιούμε:

Τα πρόσωπα που έχουν ή αξιώνουν εμπράγματα δικαιώματα στα παραπάνω ακίνητα, ότι η αποζημίωση των εκτάσεων που έχουν απαλλοτριωθεί και των επικειμένων τους όπως σημειώνονται στα σχετικά στοιχεία προδικασίας, έχει κατατεθεί στο Ταμείο Παρακαταθηκών και Δανείων, ύστερα από συμψηφισμό των δικαιωμάτων και των υποχρεώσεων και με την έκδοση του γραμματίου παρακαταθήκης 1727/24.12.1992 για συνολικό ποσό δρχ. 895.829.820.

Η Παρακατάθεση της αποζημίωσης έγινε υπέρ των προσώπων που αναγράφονται παρακάτω και θα καταβληθεί μόνο στα πρόσωπα που θα αναγνωριστούν δικαιούχοι.

Η απόφαση αυτή να δημοσιευθεί στην Εφημερίδα της Κυβερνήσεως.

Αθήνα, 22 Ιανουαρίου 1993

Με εντολή Υπουργού

Η Τμηματάρχης

ΕΛΕΝΗ ΔΗΜΗΤΡΙΟΥ

ΠΟΛΕΟΔΟΜΙΑ

ΑΠΟΦΑΣΕΙΣ

Αριθ. ΕΠΑ 1308/92 (4)

Έγκριση πολεοδομικής μελέτης Β' επέκτασης οικισμού Γερακινής Δ. Πολυγύρου Ν. Χαλκιδικής τροποποιήσεις υπάρχοντος ρυμ. σχεδίου που εγκρίθηκε με την 1077/ 5.10.1990 απόφαση Νομάρχη Χαλκιδικής.

Ο ΝΟΜΑΡΧΗΣ ΧΑΛΚΙΔΙΚΗΣ

Έχοντας υπόψη:

1. Τις διατάξεις του Π.Δ. 24-4/3. 5.1985 (ΦΕΚ 181Δ) «τρόπος καθορισμού ορίων οικισμών της χώρας μέχρι 2.000 κατοίκους κ.λπ.» όπως τροποποιήθηκε και συμπληρώθηκε με τα Π.Δ. 14/23.2.1987 (ΦΕΚ 133 Δ) και 25-4/ 16.5.1989 (ΦΕΚ 293 Δ').

2. Τις διατάξεις του Π.Δ. 20/30.8.1985 (ΦΕΚ 414 Δ) «πολεοδόμηση και επέκταση οικισμών της χώρας μέχρι 2.000 κατοίκους κ.λπ.», όπως τροποποιήθηκε και συμπληρώθηκε με το Π.Δ. 14/23.2.1987 (ΦΕΚ 133 Δ).

3. Τις διατάξεις του Ν.Δ. 17.7.1923 (ΦΕΚ 228 Α') «περί σχεδίων πόλεων κωμών κ.λπ.» και ειδικώτερα το άρθρο 3 αυτού.

4. Τις υπ' αριθ. 82/92 και 38/90 αποφάσεις Δ.Σ. Πολυγύρου, με τις οποίες γνωμοδότησε επί της πολεοδομικής μελέτης, ικαθώς και την υπ' αριθ. 119/92 με την οποία προτείνεται η τροποποίηση του υπάρχοντος ρυμοτομικού σχεδίου.

5. Την υπ' αριθ. 17η (συν.) 3ο (θέμα)/22.7.1992 γνωμοδότηση Σ.ΠΕ.ΧΩ.ΔΕ Ν. Χαλκιδικής με την οποία εγκρίνεται η Π.Μ. Β' επέκταση οικισμού Γερακινής καθώς και των προτεινομένων τροποποιήσεων.

7. Τις διατάξεις του ν. 651/77 (ΦΕΚ 207 Α'), όπως συμπληρώθηκε με το ν. 1577/85 (ΦΕΚ 210Α).

8. Τις διατάξεις του ν. 1577/85 (ΦΕΚ 210Α) «περί ΓΟΚ», όπως τροποποιήθηκε και ισχύει μέχρι σήμερα.

9. Την υπ' αριθ. ΕΠΑ 1077/5.10.1992 Απόφαση Νομάρχη Χαλκιδικής (ΦΕΚ 626Δ/8.11.1990), με την οποία εγκρίθηκε η Πολ. Μελέτη του οικισμού.

10. Τις διατάξεις του άρθρου 29Α του ν. 1558/85 «Κυβέρνηση και Κυβερνητικά όργανα», το οποίο προστέθηκε με το άρθρο 27 του ν. 2081/1992 (ΦΕΚ 14Α/10.9.1992), αποφασίζουμε:

1. Εγκρίνεται το Πολεοδομικό σχέδιο Β' επέκτασης οικισμού Γερακινής, όπως αυτό φαίνεται στις υπ' αρ. 7.00, 8.00, 7.19, 8.19, 9.19 και 10.19 συνημμένες πινακίδες, οι οποίες αφού θεωρήθηκαν από το τμήμα Πολεοδομίας και ΠΕ Ν. Χαλκιδικής, αποτελούν αναπόσπαστο μέρος αυτής.

2. Εγκρίνονται οι τροποποιήσεις του εγκεκριμένου με την ΕΠΑ1077/5.10.1990 (ΦΕΚ 626Δ/8.11.1990) Απόφαση Νομάρχη Χαλκιδικής ρυμοτομικού σχεδίου οικισμού Γερακινής με την μετατόπιση των ρυμοτομικών και οικοδομικών γραμμών των δρόμων που βρίσκονται μεταξύ των Ο.Τ. 5-6 και των Ο.Τ. 18-21, όπως αυτές φαίνονται στις συνημμένες πινακίδες 7.19 και 8.19 που αναφέρονται στην παρ. 1 της παρούσας.

3. Εγκρίνεται ο πολεοδομικός κανονισμός της περιοχής πολ. μελέτης (τομέας όρων δόμησης IIIΓ), ο οποίος έχει ως εξής:

Σ.Δ. 040 και κατά παρέκκλιση για οικόπεδα που προϋφίστανται της ημερομηνίας ισχύος της παρούσας και έχουν εμβαδόν μικρότερο των 300 τ.μ. Σ.Δ. 0.60 με MAX επιτρεπόμενη δόμηση 120 τ.μ. Π.Κ. 50%.

Μεγ. Ύψος 7.50 με υπέρβαση λόγω κεκλιμμένης στέγης max κλίσης 30‰.

Αρ. Ορόφων δύο (2).

Αρτιότητα 18 μ. πρόσωπο 600 τ.μ. εμβαδόν και κατά παρέκκλιση: Παρέκκλιση 1η οικόπεδα που προϋφίστανται της 3.5.1985 θεωρούνται άρτια και οικοδομήσιμα με το όποιο εμβαδόν και διαστάσεις είχαν πριν την ημερομηνία αυτή.

Παρέκκλιση 2η νέα οικόπεδα που δημιουργούνται από την διάθεση εισφορών, θεωρούνται άρτια και οικοδομήσιμα εφ' όσον έχουν ελάχιστο πρόσωπο 10 μ και ελάχιστο εμβαδόν 150 τ.μ.

Υποχρεωτικός ο έλεγχος από ΕΠΑΕ. Κατά τα λοιπά ισχύουν οι ειδικοί όροι δόμησης του άρθρου 2 της ΕΠΑ1077/5.10.1990 Απόφασης Νομάρχη Χαλκιδικής και ο Ν. 1577/85.

Οι διατάξεις κανονιστικού περιεχομένου της παρούσας απόφασης δεν προκαλούν δαπάνη ούτε στον τακτικό κρατικό προϋπολογισμό ούτε στον προϋπολογισμό του οικείου Ο.Τ.Α.

Η απόφαση αυτή να δημοσιευθεί στην Εφημερίδα της Κυβερνήσεως.

Πολύγυρος, 14 Ιανουαρίου 1993

Ο Νομάρχης

ΜΙΛΤΙΑΔΗΣ ΚΑΝΩΤΑΣ

ΥΠΟΥΡΓΕΙΟ ΧΩΡ/ΞΙΑΣ ΟΙΚΙΣΜΟΥ ΠΕΡ/ΝΤΟΣ

ΥΠΗΡΕΣΙΑ ΧΑΡΤΟΓΡΑΦΗΣΕΩΝ ΚΑΙ ΚΤΗΜΑΤΟΛΟΓΙΟΥ

ΚΤΗΜΑΤΟΛΟΓΙΚΟ ΔΙΑΓΡΑΜΜΑ

ΚΛΙΜΑΚΑ 1:1000

Ελληνικό DATUM Ζώνη : Κ.Δ.
Εγκάρσια Μερκατορική προβολή 3°
Κεντρικός μεσημβρινός λ= 0 απ' Αθήνα.

ΥΠΟΜΝΗΜΑ

- 1 Κτίσμα μονόροφο
- 2 Κτίσμα διόροφο
- Π Πολυόροφο

ΝΟΜΟΣ	ΧΑΛΚΙΔΙΚΗΣ	
ΔΗΜΟΣ	ΠΟΛΥΓΥΡΟΥ	
ΜΕΘΟΔΟΣ ΣΥΝΤΑΞΕΩΣ	ΤΟΠΟΓΡΑΦΙΚΑ ΣΤΟΙΧΕΙΑ	ΕΠΙΓΕΙΑ
	ΚΤΗΜΑΤΟΛΟΓΙΚΑ ΣΤΟΙΧΕΙΑ	ΕΠΙΓΕΙΑ
ΧΡΟΝΟΣ ΣΥΝΤΑΞΕΩΣ	ΝΟΕΜΒΡΙΟΣ 1988	

ΔΗ[illegible] ΜΑΜΟΥΝΗΣ
ΔΙΠΛΩΜ. ΤΟΠΟΓΡΑΦΟΣ ΜΗΧΑΝΙΚΟΣ
ΠΟΛΥΤΕΧΝΙΚΗΣ ΣΧΟΛΗΣ Α.Π. ΘΕΣ/ΝΙΚΗΣ
[illegible]

ΚΔ 02.57
1/10.19

Υ.ΠΕ.ΧΩ.ΔΕ

ΥΠΟΜΝΗΜΑ

ΣΥΝΤΕΛΕΣΤΗΣ ΔΟΜΗΣΗΣ

ΤΟΜΕΙΣ	Ι Α	ΙΙ Β	ΙΙΙ Γ *
Σ.Δ.	0,6	0,5	0,4 *

* Για οικόπεδα που προϋφίστανται της Πολεοδομικής Μελέτης και έχουν εμβ. μικρότερο από 300 μ² Σ.Δ. 0.6 με μάξιμουμ δόμησης 120 μ²

ΛΟΙΠΟΙ ΟΡΟΙ ΔΟΜΗΣΗΣ

ΤΟΜΕΙΣ ΟΡΟΙ ΔΟΜΗΣΗΣ	Ι Α	ΙΙ Β	ΙΙΙ Γ
Π.Κ. %	40	30	50
ΑΡΤΙΟΤΗΤΑ ΠΑΡΕΚΚΛΙΣΗ ΓΙΑ οικ. **	12 \ 400 ΥΦΙΣΤΑΜΕΝΑ 10 \ 150	12 \ 400 ΥΦΙΣΤΑΜΕΝΑ 10 \ 150	18 \ 600 ΥΦΙΣΤΑΜΕΝΑ 10 \ 150
Μ.Υ. μ	7,50	7,50	7,50
ΑΡ. ΟΡΟΦΩΝ	2	2	2

ων 30% κλίση στέγης

** που προέρχονται από τα ... με όμοιο εμβαδό και ... έχουν πριν της 3-5-1985

Συνοδεύει την απ. 1300/90 Απ. Νομάρχη

8-12-...
Ο Νομάρχης

ΑΝΑΔΟΧΟΣ ΜΕΛΕΤΗΣ / ΥΠΕΥΘΥΝΟΣ ΜΕΛΕΤΗΣ: ΔΗΜΗΤΡΙΟΣ Γ. ΜΑΝΟΥΚΗΣ, ΑΓΡ. ΤΟΠΟΓΡΑΦΟΣ ΜΗΧΑΝΙΚΟΣ, ... ΘΕΣ/ΝΙΚΗ 346-25

	ΑΡΜΟΔΙΟΣ	ΗΜΕΡΟΜΗΝΙΑ	ΥΠΟΓΡΑΦΗ
ΕΛΕΓΧΘΗΚΕ			
ΘΕΩΡΗΘΗΚΕ			
ΕΓΚΡΙΘΗΚΕ			

ΠΟΛΕΟΔΟΜΙΚΗ ΜΕΛΕΤΗ ΓΕΡΑΚΙΝΗΣ

ΚΕΝΤΡΙΚΟΣ ΜΕΣΗΜΒΡΙΝΟΣ Α-Θ από Αθήνα

ΔΙΑΝΟΜΗ ΠΙΝΑΚΙΔΩΝ

ΟΜΑΔΑ ΜΕΛΕΤΗΣ

ΕΙΔΙΚΟΙ ΜΕΛΕΤΗΤΕΣ

ΠΟΛΕΟΔΟΜΙΚΗ ΟΡΓΑΝΩΣΗ - ΛΕΙΤΟΥΡΓΙΕΣ

ΧΑΡΤΗΣ Π-1.1	ΠΟΛΕΟΔΟΜΙΚΗ ΜΕΛΕΤΗ ΓΕΡΑΚΙΝΗΣ
ΚΛΙΜΑΚΑ 1:1.000	ΓΕΡΑΚΙΝΗ - ΔΗΜΟΥ ΠΟΛΥΓΥΡΟΥ
ΣΕΠΤΕΜΒΡΙΟΣ 1989	ΝΟΜΟΣ ΧΑΛΚΙΔΙΚΗΣ

ΚΤΗΜΑΤΟΛΟΓΙΚΟ ΔΙΑΓΡΑΜΜΑ

ΥΠΟΥΡΓΕΙΟ ΧΩΡ/ΞΙΑΣ ΟΙΚΙΣΜΟΥ ΠΕΡ/ΝΤΟΣ

ΥΠΗΡΕΣΙΑ ΧΑΡΤΟΓΡΑΦΗΣΕΩΝ ΚΑΙ ΚΤΗΜΑΤΟΛΟΓΙΟΥ

ΚΤΗΜΑΤΟΛΟΓΙΚΟ ΔΙΑΓΡ.

ΚΛΙΜΑΚΑ 1:1000

Ελληνικό DATUM ζώνη : Σ.Δ.


Σύμμορφη Μερκατορική προβολή 3°

Κεντρικός μεσημβρινός λ = 0 ...

ΥΠΟΜΝΗΜΑ

Κτίσμα μονόροφο

ΝΟΜΟΣ	ΧΑΛΚΙΔΙΚΗΣ
ΔΗΜΟΣ	ΠΟΛΥΓΥΡΟΥ
ΜΕΘΟΔΟΣ ΣΥΝΤΑΞΕΩΣ	ΤΟΠΟΓΡΑΦΙΚΑ ΣΤΟΙΧΕΙΑ — ΕΠΙ...
	ΚΤΗΜΑΤΟΛΟΓΙΚΑ ΣΤΟΙΧΕΙΑ — ΕΠΙ...
ΧΡΟΝΟΣ ΣΥΝΤΑΞΕΩΣ	ΝΟΕΜΒΡΙΟΣ [illegible]

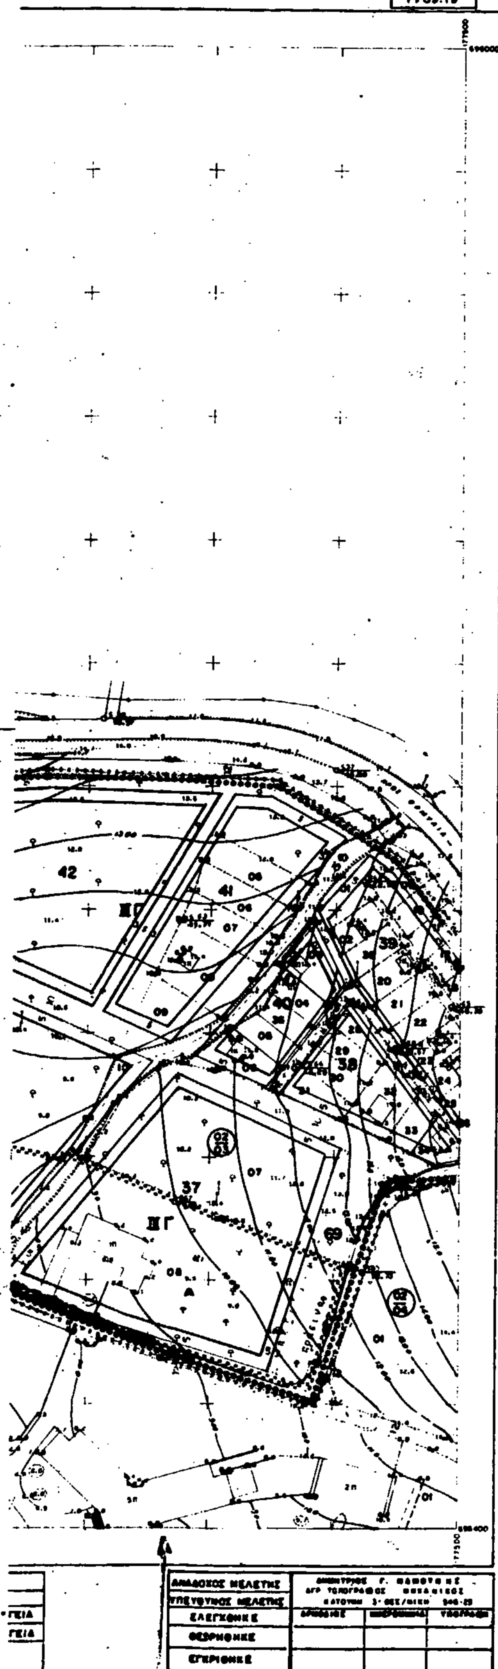

Υ.ΠΕ.ΧΩ.ΔΕ

ΣΥΝΤΕΛΕΣΤΗΣ ΔΟΜΗΣΗΣ

ΤΟΜΕΙΣ	Ι Α	ΙΙ Β	ΙΙΙ Γ
Σ.Δ.	0,6	0,5	0,4 *

ΛΟΙΠΟΙ ΟΡΟΙ ΔΟΜΗΣΗΣ

ΤΟΜΕΙΣ ΟΡΟΙ ΔΟΜΗΣΗΣ	Ι Α	ΙΙ Β	ΙΙΙ Γ
Π.Κ. %	40	30	30
ΑΡΤΙΟΤΗΤΑ ΠΑΡΕΚΚΛΙΣΗ	12 \ 400 ΥΦΙΣΤΑΜΕΝΑ 10 \ 150	12 \ 400 ΥΦΙΣΤΑΜΕΝΑ 10 \ 150	18 \ 600 ΥΦΙΣΤΑΜΕΝΑ 10 \ 150
Μ.Υ. μ	7,50	7,50	7,50
ΑΡ. ΟΡΟΦΩΝ	2	2	2

8-12

ΠΟΛΕΟΔΟΜΙΚΗ ΜΕΛΕΤΗ ΓΕΡΑΚΙΝΗΣ

ΔΙΑΝΟΜΗ ΠΙΝΑΚΙΔΩΝ

ΠΟΛΕΟΔΟΜΙΚΗ ΟΡΓΑΝΩΣΗ - ΛΕΙΤΟΥΡΓΙΕΣ

ΧΑΡΤΗΣ	
Π-1.1	ΠΟΛΕΟΔΟΜΙΚΗ ΜΕΛΕΤΗ ΓΕΡΑΚΙΝΗΣ
	ΓΕΡΑΚΙΝΗ - ΔΗΜΟΥ ΠΟΛΥΓΥΡΟΥ
	ΝΟΜΟΣ ΧΑΛΚΙΔΙΚΗΣ

ΥΠΟΥΡΓΕΙΟ ΧΩΡ/ΞΙΑΣ ΟΙΚΙΣΜΟΥ ΠΕΡ/ΝΤΟΣ
ΥΠΗΡΕΣΙΑ ΧΑΡΤΟΓΡΑΦΗΣΕΩΝ ΚΑΙ ΚΤΗΜΑΤΟΛΟΓΙΟΥ

ΚΤΗΜΑΤΟΛΟΓΙΚΟ ΔΙΑΓΡΑΜΜΑ

ΚΛΙΜΑΚΑ 1:1000

Ελληνικό DATUM ζώνη : Κ.Δ.
Εγκάρσια Μερκατορική προβολή 3°
Κεντρικός μεσημβρινός λ = 0 απ' Αθήνα.

ΥΠΟΜΝΗΜΑ
- Κτίσμα μονόροφο
- Κτίσμα διόροφο

ΔΗΜΗΤΡΙΟΣ ΓΕΩΡ. ΜΑΝΟΥΚ...
ΔΙΠΛΩΜ. ΤΟΠΟΓΡΑΦΟΣ ΜΗΧΑΝΙΚΟΣ
ΠΟΛΥΤΕΧΝΙΚΗΣ ΣΧΟΛΗΣ Α.Π. ΘΕΣ/ΝΙΚΗΣ

ΝΟΜΟΣ	ΧΑΛΚΙΔΙΚΗΣ	
ΔΗΜΟΣ	ΠΟΛΥΓΥΡΟΥ	
ΜΕΘΟΔΟΣ ΣΥΝΤΑΞΕΩΣ	ΤΟΠΟΓΡΑΦΙΚΑ ΣΤΟΙΧΕΙΑ	ΕΠΙΓΕΙΑ
	ΚΤΗΜΑΤΟΛΟΓΙΚΑ ΣΤΟΙΧΕΙΑ	ΕΠΙΓΕΙΑ
ΧΡΟΝΟΣ ΣΥΝΤΑΞΕΩΣ	ΝΟΕΜΒΡΙΟΣ 1988	

ΚΔ 02.57
1/08.19

Υ.ΠΕ.ΧΩ.ΔΕ

26 25 27 28 29 30 Α

ΣΥΝΤΕΛΕΣΤΗΣ ΔΟΜΗΣΗΣ

ΤΟΜΕΙΣ	Ι Α	ΙΙ Β	ΙΙΙ Γ *
Σ.Δ	0,6	0,5	0,4 *

* Για οικόπεδα που προϋφίστανται της Πολεοδομικής Μελέτης και έχουν εμβ. μικρότερο από 300μ² Σ.Δ = 0.6 με μέγιστη δόμηση 120μ²

ΛΟΙΠΟΙ ΟΡΟΙ ΔΟΜΗΣΗΣ

ΤΟΜΕΙΣ ΟΡΟΙ ΔΟΜΗΣΗΣ	Ι Α	ΙΙ Β	ΙΙΙ Γ
Π.Κ. %	40	30	50
ΑΡΤΙΟΤΗΤΑ ΠΑΡΕΚΚΛΙΣΗ ΝΕΑ ΟΙΚ. ΠΡΑΞΗ **	12 \ 400 ΥΦΙΣΤΑΜΕΝΑ 10 \ 150	12 \ 400 ΥΦΙΣΤΑΜΕΝΑ 10 \ 150	18 \ 600 ΥΦΙΣΤΑΜΕΝΑ 10 \ 150
Μ.Υ. μ	7,50 εκτ. 30% κλίση στέγης	7,50	7,50
ΑΡ. ΟΡΟΦΩΝ	2	2	2

** που προέρχονται από τη διάθεση εισφορών και με οποιο εμβαδό και διαστάσεις είχαν πριν της 3-5-1985

Συνοδεύει την ΕΠΑ 1308/92/Βαπ. Καράβη

8-12-2
ΤΠΡΠΕΝΧ
Φ.Φ.
ΠΑΡ. ΒΑΣΙΛΕΙΟΥ

ΠΟΛΕΟΔΟΜΙΚΗ ΜΕΛΕΤΗ ΓΕΡΑΚΙΝΗΣ

ΚΕΝΤΡΙΚΟΣ ΜΕΣΗΜΒΡΙΝΟΣ Λ 0 από Αθήνα

ΔΙΑΝΟΜΗ ΠΙΝΑΚΙΩΝ

ΟΜΑΔΑ ΜΕΛΕΤΗΣ


ΠΟΛΕΟΔΟΜΙΚΗ ΟΡΓΑΝΩΣΗ - ΛΕΙΤΟΥΡΓΙΕΣ

ΧΑΡΤΗΣ
Π-1.1
ΠΟΛΕΟΔΟΜΙΚΗ ΜΕΛΕΤΗ ΓΕΡΑΚΙΝΗΣ

ΓΕΡΑΚΙΝΗ - ΔΗΜΟΥ ΠΟΛΥΓΥΡΟΥ
ΝΟΜΟΣ ΧΑΛΚΙΔΙΚΗΣ

ΑΝΑΔΟΧΟΣ ΜΕΛΕΤΗΣ	ΔΗΜΗΤΡΙΟΣ Γ. ΜΑΜΟΥΤΗΣ ΑΓΡ. ΤΟΠΟΓΡΑΦΟΣ ΜΗΧΑΝΙΚΟΣ ΚΑΤΟΥΝΗ 3 ΘΕΣ/ΝΙΚΗ 546-25		
ΥΠΕΥΘΥΝΟΣ ΜΕΛΕΤΗΣ			
ΕΛΕΓΧΘΗΚΕ	ΑΡΜΟΔΙΟΣ	ΗΜΕΡΟΜΗΝΙΑ	ΥΠΟΓΡΑΦΗ
ΘΕΩΡΗΘΗΚΕ			
ΕΓΚΡΙΘΗΚΕ			


ΥΠΟΥΡΓΕΙΟ ΧΩΡ/ΞΙΑΣ ΟΙΚΙΣΜΟΥ. ΠΕΡ/ΝΤΟΣ
ΥΠΗΡΕΣΙΑ ΧΑΡΤΟΓΡΑΦΗΣΕΩΝ ΚΑΙ ΚΤΗΜΑΤΟΛΟΓΙΟΥ
ΚΤΗΜΑΤΟΛΟΓΙΚΟ ΔΙΑΓΡΑΜΜΑ
ΚΛΙΜΑΚΑ 1:1000
Ελληνικό DATUM ζώνη : Κ.Δ.
Σύμμορφη Μερκατορική προβολή 3°
Κεντρικός μεσημβρινός λ= 0 απ' Αθήνα.
ΥΠΟΜΝΗΜΑ
Κτίσμα μονόροφο
Κτίσμα διόροφο
Πολυόροφο
ΝΟΜΟΣ
ΧΑΛΚΙΔΙΚΗΣ
ΔΗΜΟΣ
ΠΟΛΥΓΥΡΟΥ
ΜΕΘΟΔΟΣ ΣΥΝΤΑΞΕΩΣ
ΤΟΠΟΓΡΑΦΙΚΑ ΣΤΟΙΧΕΙΑ
ΕΠΙΓΕΙΑ
ΚΤΗΜΑΤΟΛΟΓΙΚΑ ΣΤΟΙΧΕΙΑ
ΕΠΙΓΕΙΑ
ΧΡΟΝΟΣ ΣΥΝΤΑΞΕΩΣ
ΝΟΕΜΒΡΙΟΣ 1988
ΔΗΜΗΤΡΙΟΣ ΓΕΩΡ. ΜΑΜΟΥΝΗΣ
ΔΙΠΛΩΜ. ΤΟΠΟΓΡΑΦΟΣ ΜΗΧΑΝΙΚΟΣ

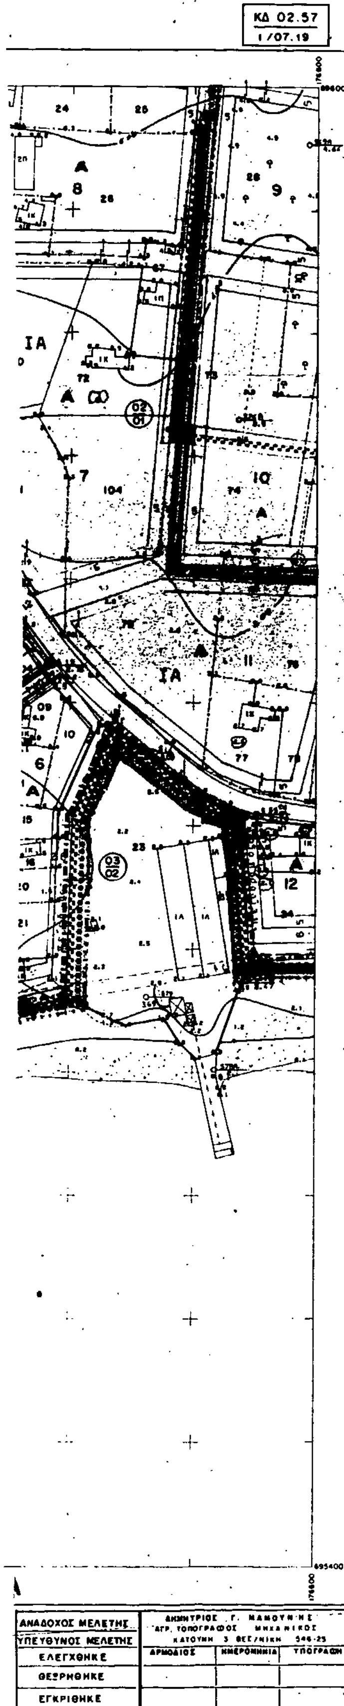

Υ.ΠΕ.ΧΩ.ΔΕ

ΣΥΝΤΕΛΕΣΤΗΣ ΔΟΜΗΣΗΣ

ΤΟΜΕΙΣ	ΙΑ	ΙΙ Β	ΙΙΙ Γ *
Σ Δ	0,6	0,5	0,4 *

* Για οικόπεδα που προϋφίστανται της Πολεοδομικής Μελέτης και έχουν εμβ. μικρότερο από 300μ² Σ.Δ = 0,6 με μάξιμουμ δόμησης 120μ²

ΛΟΙΠΟΙ ΟΡΟΙ ΔΟΜΗΣΗΣ

ΤΟΜΕΙΣ ΟΡΟΙ ΔΟΜΗΣΗΣ	ΙΑ	ΙΙ Β	ΙΙΙ Γ
Π.Κ. %	40	30	50
ΑΡΤΙΟΤΗΤΑ ΠΑΡΕΚΚΛΙΣΗ ΜΕΑ ΟΙΚ. ΠΡΟΕΚΤ.	12 \ 400 ΥΦΙΣΤΑΜΕΝΑ ** 10 \ 150	12 \ 400 ΥΦΙΣΤΑΜΕΝΑ 10 \ 150	18 \ 600 ΥΦΙΣΤΑΜΕΝΑ 10 \ 150
Μ.Υ. μ	7,50	7,50	7,50
	συν 30 % κλίση στέγης		
ΑΡ. ΟΡΟΦΩΝ	2	2	2

** που προέρχονται από τη διάθεση των εισφορών και με όποιο εμβαδό και διαστάσεις είχαν πριν της 3-5-1985

Συνοδεύει την ΕΠΑ 1308/92/8Α1. Νομάρχη


8-12- 2
ΤΑΡΠΕΝΟΣ
α.α.
ΠΑΡ... ...ΙΟΥ

ΠΟΛΕΟΔΟΜΙΚΗ ΜΕΛΕΤΗ ΓΕΡΑΚΙΝΗΣ

ΠΟΛΕΟΔΟΜΙΚΗ ΟΡΓΑΝΩΣΗ ΛΕΙΤΟΥΡΓΙΕΣ

ΧΑΡΤΗΣ	
Π-1.1	ΠΟΛΕΟΔΟΜΙΚΗ ΜΕΛΕΤΗ ΓΕΡΑΚΙΝΗΣ
	ΓΕΡΑΚΙΝΗ - ΔΗΜΟΥ ΠΟΛΥΓΥΡΟΥ
	ΝΟΜΟΣ ΧΑΛΚΙΔΙΚΗΣ

ΑΝΑΔΟΧΟΣ ΜΕΛΕΤΗΣ	ΔΗΜΗΤΡΙΟΣ Γ. ΜΑΝΟΥΝΗΣ ΑΓΡ. ΤΟΠΟΓΡΑΦΟΣ ΜΗΧΑΝΙΚΟΣ ΚΑΤΟΥΝΗ 3 ΘΕΣ/ΝΙΚΗ 546-25		
ΥΠΕΥΘΥΝΟΣ ΜΕΛΕΤΗΣ			
ΕΛΕΓΧΘΗΚΕ	ΑΡΜΟΔΙΟΣ	ΗΜΕΡΟΜΗΝΙΑ	ΥΠΟΓΡΑΦΗ
ΘΕΩΡΗΘΗΚΕ			
ΕΓΚΡΙΘΗΚΕ			

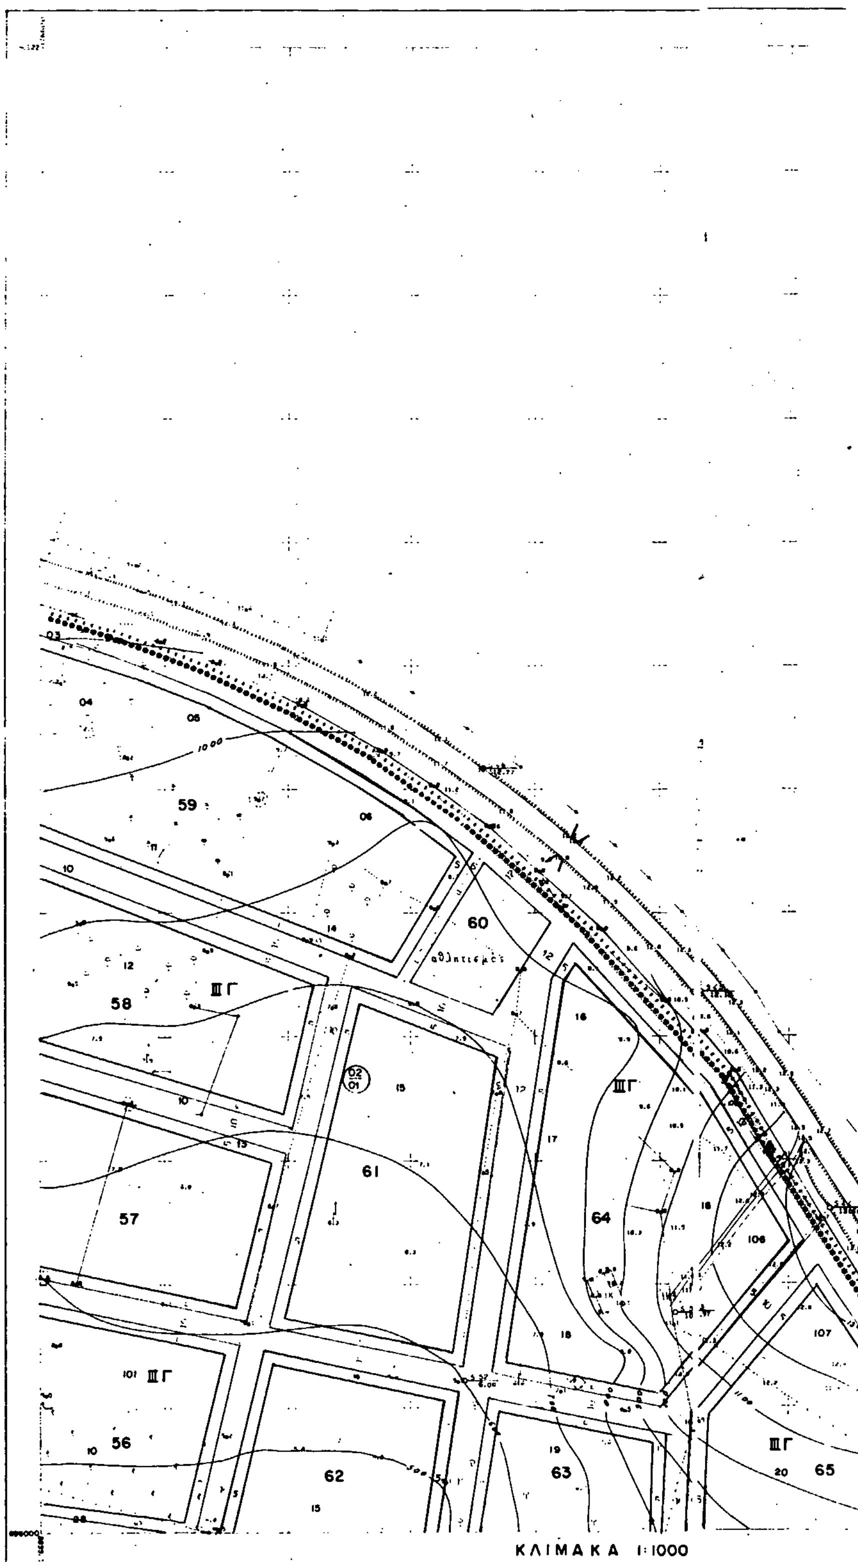

Ελληνικό DATUM ζώνη : Κ.Δ.
Εγκάρσια Μερκατορική προβολή 3°
Κεντρικός μεσημβρινός λ= 0 απ' Αθήνα.

ΥΠΟΜΝΗΜΑ

- 1 Κτίσμα μονόροφο
- 2 Κτίσμα διόροφο
- ν Πολυόροφο

ΝΟΜΟΣ	ΧΑΛΚΙΔΙΚΗΣ	
ΔΗΜΟΣ	ΠΟΛΥΓΥΡΟΥ	
ΜΕΘΟΔΟΣ ΣΥΝΤΑΞΕΩΣ	ΤΟΠΟΓΡΑΦΙΚΑ ΣΤΟΙΧΕΙΑ	ΕΠΙΓΕΙΑ
	ΚΤΗΜΑΤΟΛΟΓΙΚΑ ΣΤΟΙΧΕΙΑ	ΕΠΙΓΕΙΑ
ΧΡΟΝΟΣ ΣΥΝΤΑΞΕΩΣ	ΝΟΕΜΒΡΙΟΣ 19[illegible]	

ΔΗΜΗΤΡΙΟΣ ΓΕΩΡ. ΜΑΜΟΥΝΗΣ
ΔΙΠΛΩΜ. ΤΟΠΟΓΡΑΦΟΣ ΜΗΧΑΝΙΚΟΣ
ΠΟΛΥΤΕΧΝΙΚΗΣ ΣΧΟΛΗΣ Α.Π. ΘΕΣ/ΝΙΚΗΣ
Α.Μ.Π.Θ. [illegible] - Α.Μ.ΤΕΕ [illegible]

ΚΔ 02.57
1/08.00

Υ.ΠΕ.ΧΩ.ΔΕ

ΥΠΟΜΝΗΜΑ

ΣΥΝΤΕΛΕΣΤΗΣ ΔΟΜΗΣΗΣ

ΤΟΜΕΙΣ	Ι Α	ΙΙ Β	ΙΙΙ Γ *
Σ.Δ.	0,6	0,5	0,4 *

* Για οικόπεδα που προϋφίστανται της Πολεοδομικής Μελέτης και έχουν εμβ. μικρότερο από 300 μ² Σ.Δ. = 0,6 με μάξιμουμ δόμησης 120 μ²

ΛΟΙΠΟΙ ΟΡΟΙ ΔΟΜΗΣΗΣ

ΤΟΜΕΙΣ / ΟΡΟΙ ΔΟΜΗΣΗΣ	Ι Α	ΙΙ Β	ΙΙΙ Γ
Π.Κ. %	40	30	50
ΑΡΤΙΟΤΗΤΑ / ΠΑΡΕΚΚΛΙΣΗ / ΜΕΓ. ΟΙΚ. ΠΡΑΞΗΣ**	12 \ 400 / ΥΦΙΣΤΑΜΕΝΑ / 10 \ 150	12 \ 400 / ΥΦΙΣΤΑΜΕΝΑ / 10 \ 150	18 \ 600 / ΥΦΙΣΤΑΜΕΝΑ / 10 \ 150
Μ.Υ. μ	7,50	7,50	7,50
ΑΡ. ΟΡΟΦΩΝ	2	2	2

(χειρόγραφο, στη γραμμή Μ.Υ.: συν 30% κλίση στέγης)

** Που προέρχονται από τη διάθεση εισφορών και με όποιο εμβαδό και διαστάσεις είχαν πριν της 3-5-1985

Συνοδεύει την αριθ. 1308/9/1993 Απόφ. Νομάρχη

8-12-2

Ο Δ/ΝΤΗΣ
α.α.

ΠΑΡ...ΟΥ

ΠΟΛΕΟΔΟΜΙΚΗ ΜΕΛΕΤΗ ΓΕΡΑΚΙΝΗΣ

ΚΕΝΤΡΙΚΟΣ ΜΕΣΗΜΒΡΙΝΟΣ Λ=0 από Αθήνα

ΔΙΑΝΟΜΗ ΠΙΝΑΚΙΔΩΝ

ΟΜΑΔΑ ΜΕΛΕΤΗΣ

ΣΥΝΕΡΓΑΤΕΣ

ΠΟΛΕΟΔΟΜΙΚΗ ΟΡΓΑΝΩΣΗ - ΛΕΙΤΟΥΡΓΙΕΣ


ΧΑΡΤΗΣ Π-1.1	ΠΟΛΕΟΔΟΜΙΚΗ ΜΕΛΕΤΗ ΓΕΡΑΚΙΝΗΣ
ΚΛΙΜΑΚΑ 1:1000	ΓΕΡΑΚΙΝΗ - ΔΗΜΟΥ ΠΟΛΥΓΥΡΟΥ
ΣΕΠΤΕΜΒΡΙΟΣ 1989	ΝΟΜΟΣ ΧΑΛΚΙΔΙΚΗΣ

ΑΝΑΔΟΧΟΣ ΜΕΛΕΤΗΣ / ΥΠΕΥΘΥΝΟΣ ΜΕΛΕΤΗΣ	ΔΗΜΗΤΡΙΟΣ Γ. ΜΑΜΟΥΝΗΣ ΑΓΡ. ΤΟΠΟΓΡΑΦΟΣ ΜΗΧΑΝΙΚΟΣ ΚΑΤΟΥΝΗ 3 ΘΕΣ/ΝΙΚΗ 546-25		
	ΑΡΜΟΔΙΟΣ	ΗΜΕΡΟΜΗΝΙΑ	ΥΠΟΓΡΑΦΗ
ΕΛΕΓΧΘΗΚΕ			
ΘΕΩΡΗΘΗΚΕ			
ΕΓΚΡΙΘΗΚΕ			

ΥΠΟΥΡΓΕΙΟ ΧΩΡ/ΞΙΑΣ ΟΙΚΙΣΜΟΥ ΠΕΡ/ΝΤΟΣ

ΥΠΗΡΕΣΙΑ ΧΑΡΤΟΓΡΑΦΗΣΕΩΝ ΚΑΙ ΚΤΗΜΑΤΟΛΟΓΙΟΥ

ΚΤΗΜΑΤΟΛΟΓΙΚΟ ΔΙΑΓΡΑΜΜΑ

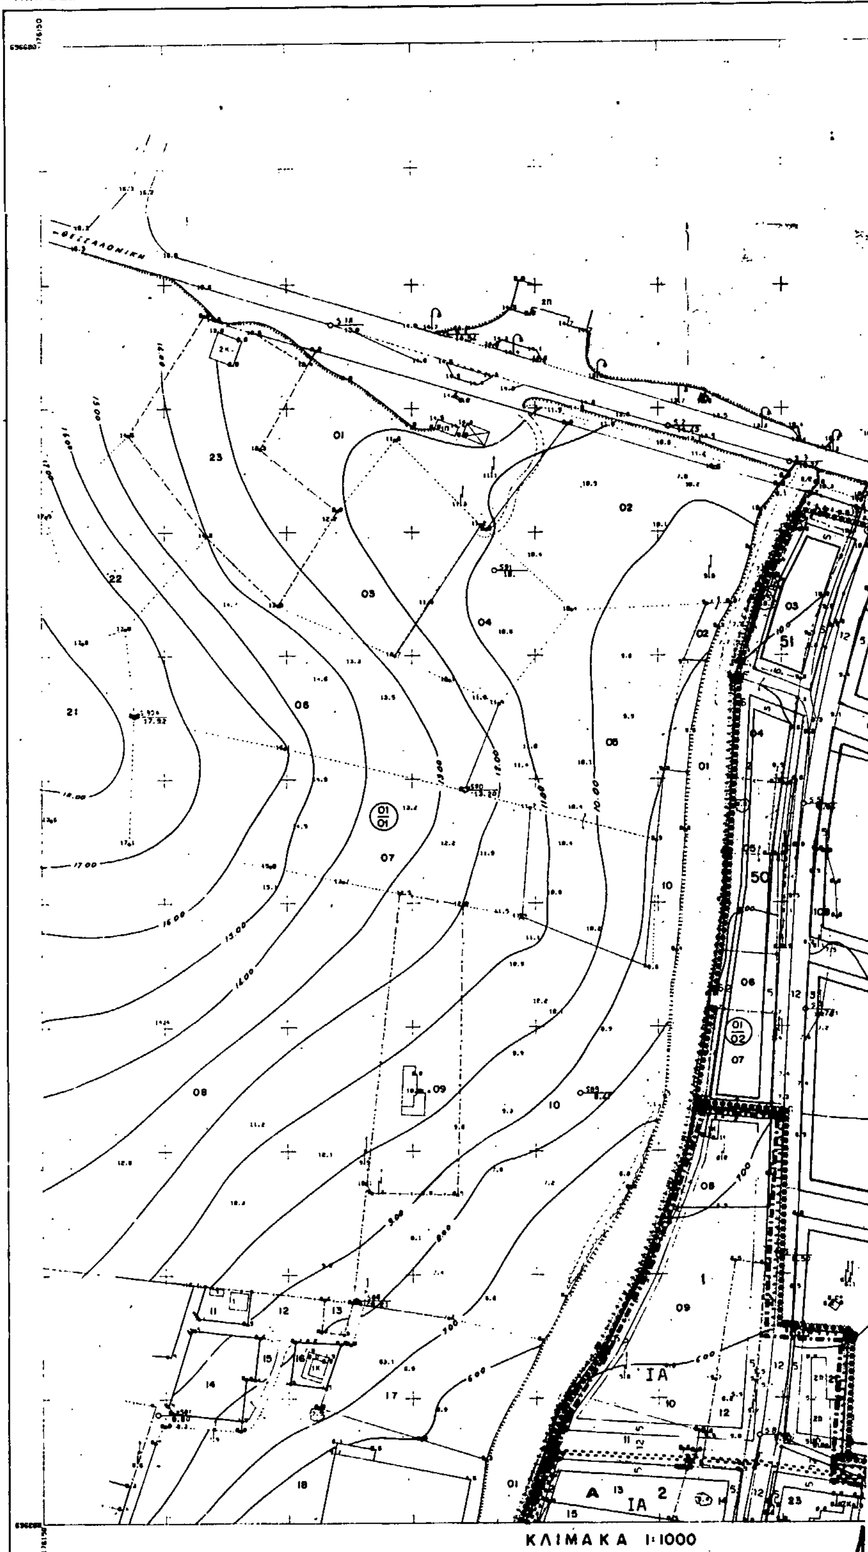

Ελληνικό DATUM ζώνη : Κ.Δ.
Εγκάρσια Μερκατορική προβολή 3°
Κεντρικός μεσημβρινός λ= 0 απ'Αθήνα.

ΥΠΟΜΝΗΜΑ


1 Κτίσμα μονόροφο
2 Κτίσμα διόροφο
Π Πολυόροφο

ΝΟΜΟΣ	ΧΑΛΚΙΔΙΚΗΣ	
ΔΗΜΟΣ	ΠΟΛΥΓΥΡΟΥ	
ΜΕΘΟΔΟΣ ΣΥΝΤΑΞΕΩΣ	ΤΟΠΟΓΡΑΦΙΚΑ ΣΤΟΙΧΕΙΑ	ΕΠΙΓΕΙΑ
	ΚΤΗΜΑΤΟΛΟΓΙΚΑ ΣΤΟΙΧΕΙΑ	ΕΠΙΓΕΙΑ
ΧΡΟΝΟΣ ΣΥΝΤΑΞΕΩΣ	ΝΟΕΜΒΡΙΟΣ 1988	

ΔΗΜΗΤΡΙΟΣ ΓΕΩΡ. ΜΑΜΟΥΝΗΣ
ΔΙΠΛΩΜ. ΤΟΠΟΓΡΑΦΟΣ ΜΗΧΑΝΙΚΟΣ
ΠΟΛΥΤΕΧΝΙΚΗΣ ΣΧΟΛΗΣ Α.Π. ΘΕΣ/ΝΙΚΗΣ

ΚΔ 02.57
Ι/07.00

Υ.ΠΕ.ΧΩ.ΔΕ

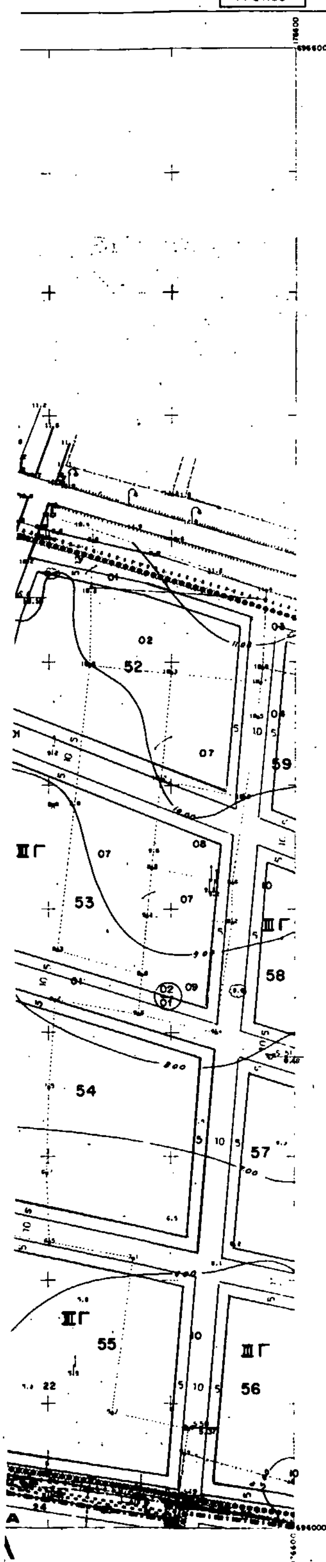

ΣΥΝΤΕΛΕΣΤΗΣ ΔΟΜΗΣΗΣ

ΤΟΜΕΙΣ	Ι Α	ΙΙ Β	ΙΙΙ Γ*
Σ.Δ	0,6	0,5	0,4 *

* Για οικόπεδα που προϋφίστανται της Πολεοδομικής Μελέτης και έχουν εμβ. μικρότερο από 300 μ² Σ.Δ = 0,6 με μάξιμουμ δόμησης 120 μ²

ΛΟΙΠΟΙ ΟΡΟΙ ΔΟΜΗΣΗΣ

ΤΟΜΕΙΣ ΟΡΟΙ ΔΟΜΗΣΗΣ	Ι Α	ΙΙ Β	ΙΙΙ Γ
Π.Κ. 96	40	30	50
ΑΡΤΙΟΤΗΤΑ ΠΑΡΕΚΚΛΙΣΗ ΜΕΑ ΟΙΚ. ΚΤΙΣΗΣ **	12 \ 400 ΥΦΙΣΤΑΜΕΝΑ 10 \ 150	12 \ 400 ΥΦΙΣΤΑΜΕΝΑ 10 \ 150	18 \ 600 ΥΦΙΣΤΑΜΕΝΑ 10 \ 150
Μ.Υ. μ	7,50 συν 30%	7,50 κλίση στέγης	7,50
ΑΡ. ΟΡΟΦΩΝ	2	2	2

** που προέρχονται από τη διάθεση εισφορών και με αυτό εμβαδό και διαστάσεις είχαν πριν της 3-5-1985

Συνοδεύει την απ. 1308/92/β Αποφ. Νομάρχη

8-12-92
ΤΗΡΗΘΕΝ Χ

Θ.Α.

Π.Α. [illegible]

ΠΟΛΕΟΔΟΜΙΚΗ ΜΕΛΕΤΗ ΓΕΡΑΚΙΝΗΣ

ΠΙΝΑΚΑΣ ΑΝΑΔΙΑΤΑΞΗΣ ΦΥΛΛΩΝ

07.00	08.00		
07.19	08.19	09.19	10.19

ΠΟΛΕΟΔΟΜΙΚΗ ΟΡΓΑΝΩΣΗ - ΛΕΙΤΟΥΡΓΙΕΣ

ΧΑΡΤΗΣ Π-1.1	ΠΟΛΕΟΔΟΜΙΚΗ ΜΕΛΕΤΗ ΓΕΡΑΚΙΝΗΣ
ΚΛΙΜΑΚΑ 1 : 1.000	ΓΕΡΑΚΙΝΗ - ΔΗΜΟΥ ΠΟΛΥΓΥΡΟΥ
ΣΕΠΤΕΜΒΡΙΟΣ 1989	ΝΟΜΟΣ ΧΑΛΚΙΔΙΚΗΣ

ΑΝΑΔΟΧΟΣ ΜΕΛΕΤΗΣ / ΥΠΕΥΘΥΝΟΣ ΜΕΛΕΤΗΣ	ΔΗΜΗΤΡΙΟΣ Γ. [illegible] ΑΓΡ. ΤΟΠΟΓΡΑΦΟΣ ΜΗΧΑΝΙΚΟΣ ΚΑΤΟΥΝΗ 3 ΘΕΣ/ΝΙΚΗ 546-25		
ΕΛΕΓΧΘΗΚΕ	ΑΡΙΘΜΟΣ	ΗΜΕΡΟΜΗΝΙΑ	ΥΠΟΓΡΑΦΗ
ΘΕΩΡΗΘΗΚΕ			
ΕΓΚΡΙΘΗΚΕ			

ΕΘΝΙΚΟ ΤΥΠΟΓΡΑΦΕΙΟ

Εκδίδει την ΕΦΗΜΕΡΙΔΑ ΤΗΣ ΚΥΒΕΡΝΗΣΕΩΣ από το 1833

Διεύθυνση : Καποδιστρίου 34 Ταχ. Κώδικας : 104 32 TELEX : 22.3211 YPET GR	Οι Υπηρεσίες του **ΕΘΝΙΚΟΥ ΤΥΠΟΓΡΑΦΕΙΟΥ** λειτουργούν καθημερινά από **8.00'** έως **13.30'**

ΧΡΗΣΙΜΕΣ ΠΛΗΡΟΦΟΡΙΕΣ

* Πώληση ΦΕΚ όλων των Τευχών Σολωμού 51 τηλ.: 52.39.762
* ΒΙΒΛΙΟΘΗΚΗ: Σολωμού 51 τηλ.: 52.48.188
* Για φωτοαντίγραφα παλαιών τευχών στην οδό Σολωμού 51 τηλ.: 52.48.141
* Τμήμα πληροφόρησης: Για τα δημοσιεύματα των ΦΕΚ Καποδιστρίου 25 τηλ.: 52.25.713 – 52.49.547

* Οδηγίες για δημοσιεύματα Ανωνύμων Εταιρειών και ΕΠΕ τηλ.: 52.48.785

Πληροφορίες για δημοσιεύματα Ανωνύμων Εταιρειών και ΕΠΕ τηλ.: 52.25.761

* Αποστολή ΦΕΚ στην επαρχία με καταβολή της αξίας του δια μέσου Δημοσίου Ταμείου Για πληροφορίες: τηλ.: 52.48.320

Τιμές κατά τεύχος της ΕΦΗΜΕΡΙΔΑΣ ΤΗΣ ΚΥΒΕΡΝΗΣΕΩΣ:

Κάθε τεύχος μέχρι 8 σελίδες δρχ. 100. Από 9 σελίδες μέχρι 16 δρχ. 150, από 17 έως 24 δρχ. 200 .

Από 25 σελίδες και πάνω η τιμή πώλησης κάθε φύλλου (8σέλιδου ή μέρους αυτού) αυξάνεται κατά 50 δρχ.

Μπορείτε να γίνετε συνδρομητής για όποιο τεύχος θέλετε. Θα σας αποστέλλεται με το Ταχυδρομείο.

ΕΤΗΣΙΕΣ ΣΥΝΔΡΟΜΕΣ

Κωδικός αριθ. κατάθεσης στο Δημόσιο Ταμείο 2531 — Κωδικός αριθ. κατάθεσης στο Δημόσιο Ταμείο 3512

Η ετήσια συνδρομή είναι:			Ποσοστό 5% υπέρ του Ταμείου Αλληλοβοηθείας του Προσωπικού (ΤΑΠΕΤ)	
α) Για το Τεύχος Α'	Δρχ.	15.000	Δρχ.	750
β) » » » Β'	»	30.000	»	1.500
γ) » » » Γ'	»	10.000	»	500
δ) » » » Δ'	»	30.000	»	1.500
ε) » » » Αναπτυξιακών Πράξεων	»	20.000	»	1.000
στ) » » » Ν.Π.Δ.Δ.	»	10.000	»	500
ζ) » » » ΠΑΡΑΡΤΗΜΑ	»	5.000	»	250
η) » » » Δελτ. Εμπ.& Βιομ. Ιδ.	»	10.000	»	500
θ) » » » Αν. Ειδικού Δικαστηρίου	»	3.000	»	150
ι) » » » Α.Ε. & Ε.Π.Ε.	»	200.000	»	10.000
ια) Για όλα τα Τεύχη εκτός ΤΑΕ-ΕΠΕ	»	100.000	»	5.000

Πληροφορίες: τηλ. 52.48.320

ΑΠΟ ΤΟ ΕΘΝΙΚΟ ΤΥΠΟΓΡΑΦΕΙΟ